



【4階見取図 1/200】

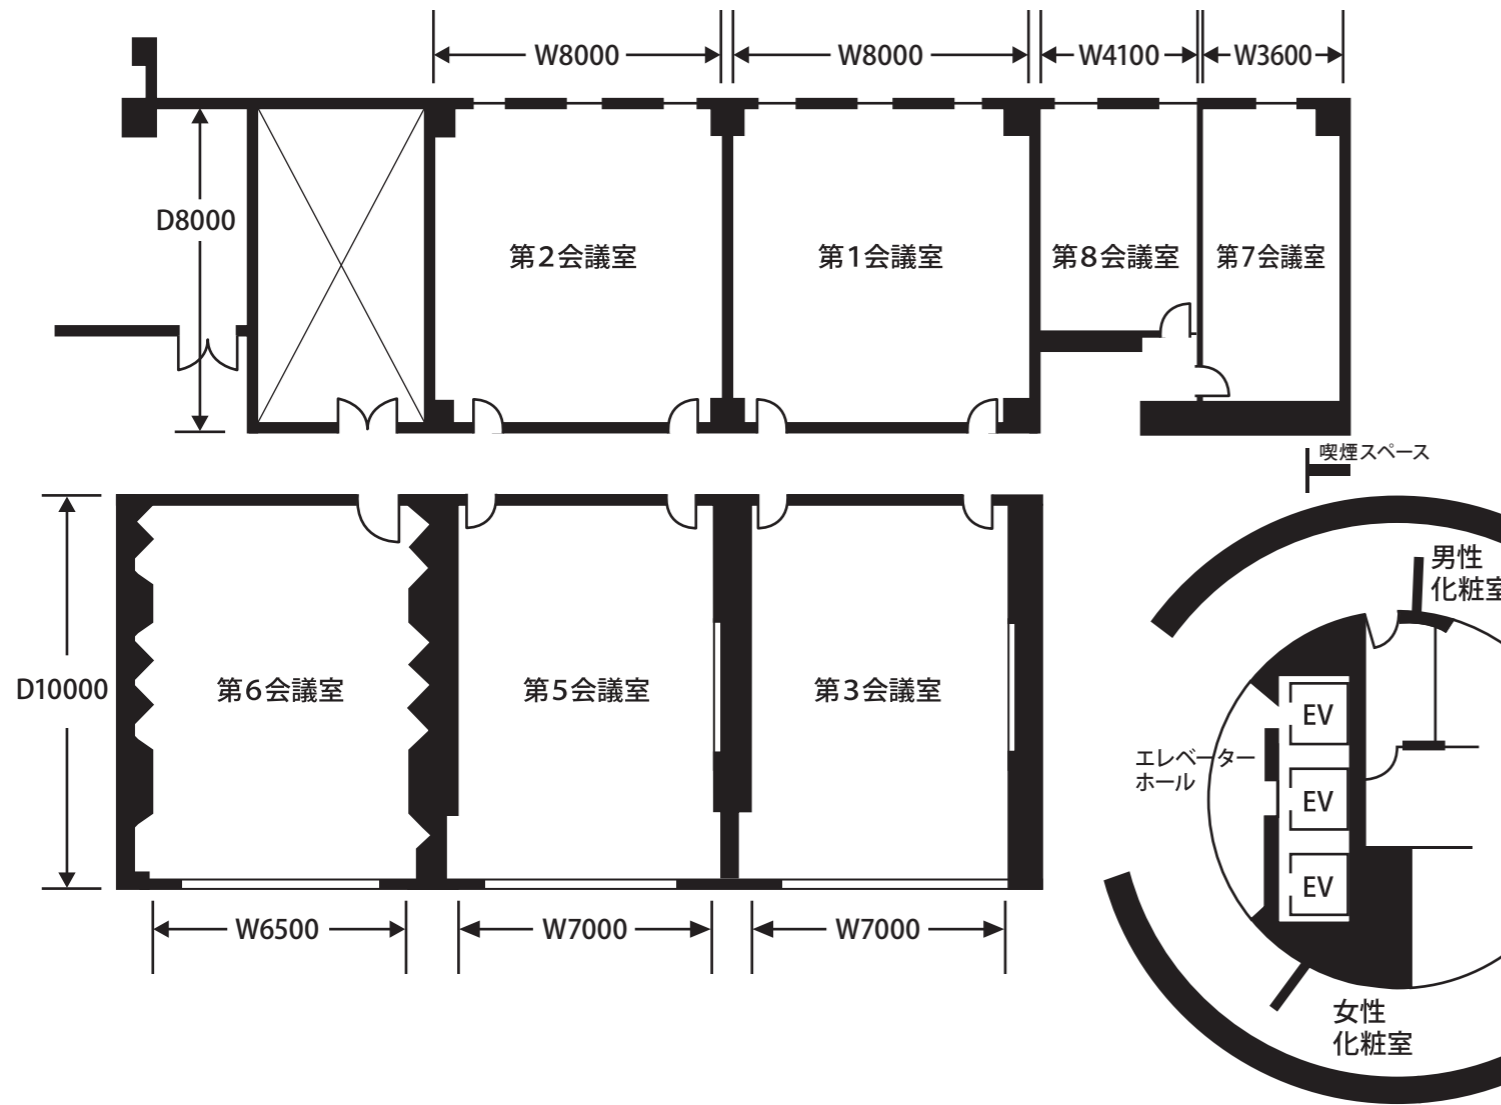

【3階見取図 1/200】

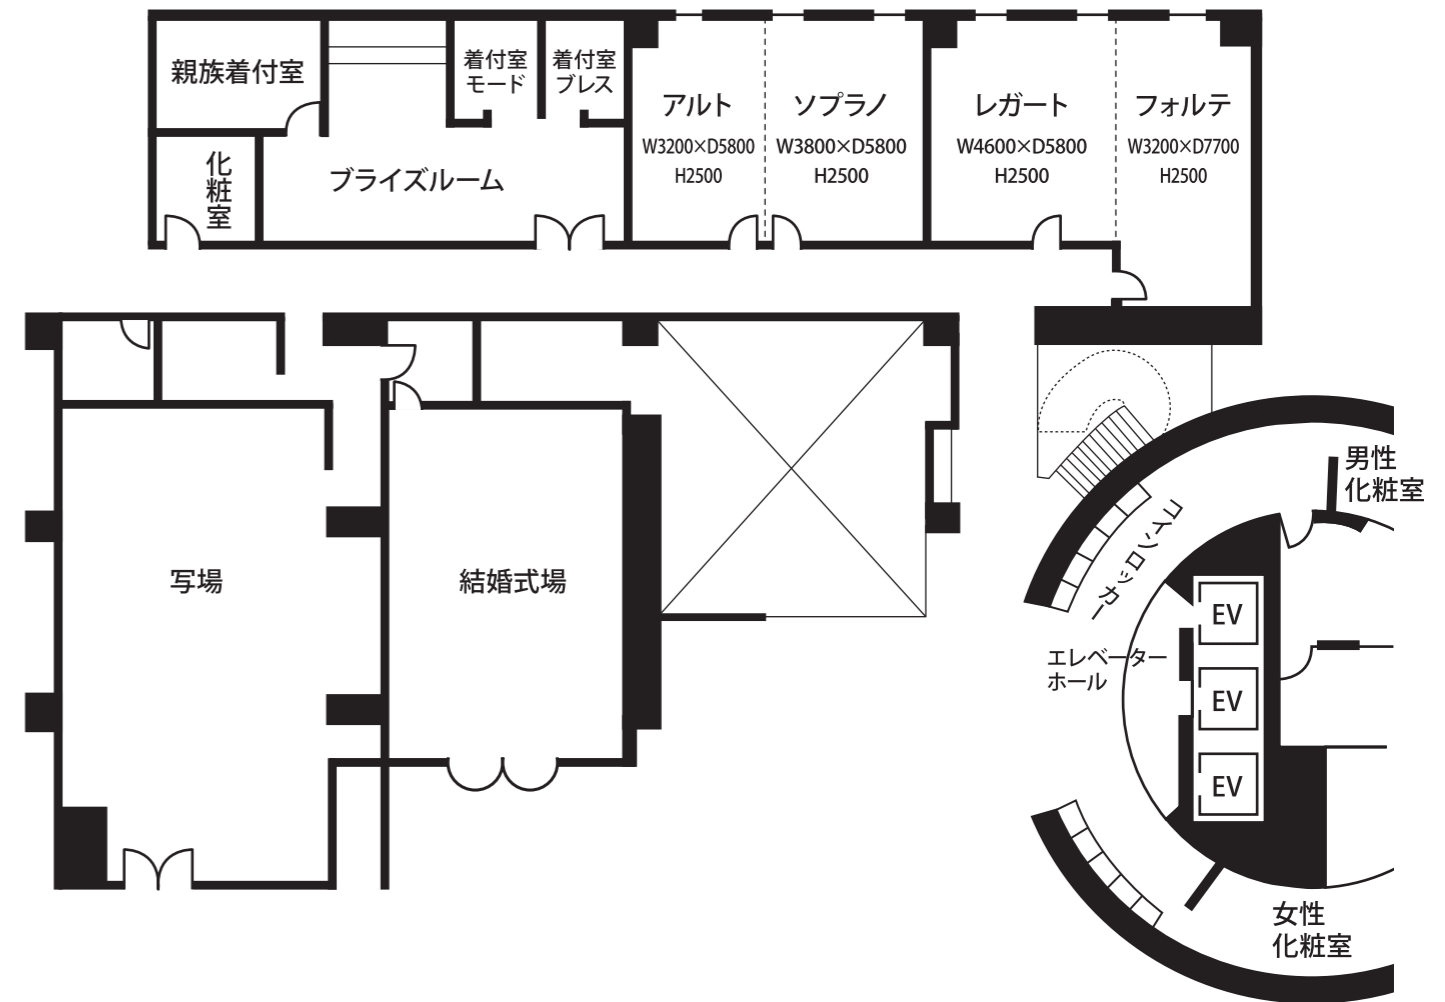

4階	会場名	面積		収容人数			料金	
		坪	m ²	学校形式	口の字	シアター	基本時間(2時間)	1時間毎追加
4階	第1会議室 第2会議室	17	55	36	30	55	¥10,000 (税込¥10,800)	¥5,000 (税込¥5,400)
	第3会議室 第5会議室 第6会議室	21	68	45	36	65	¥13,000 (税込¥14,040)	¥6,500 (税込¥7,020)
	第7会議室 第8会議室	9	29			20	¥6,000 (税込¥6,480)	¥3,000 (税込¥3,240)

※本体価格にはサービス料、税込価格には消費税8%が含まれております。

3階	会場名	面積		収容人数			料金	
		坪	m ²	正餐	立食	口の字	基本時間(2時間)	1時間毎追加
3階	ソプラノ・アルト	12	40	12	20	18	¥14,000 (税込¥15,120)	¥7,000 (税込¥7,560)
	フォルテ・レガート	15	50	16	30	18	¥16,000 (税込¥17,280)	¥8,000 (税込¥8,640)

※本体価格にはサービス料、税込価格には消費税8%が含まれております。